



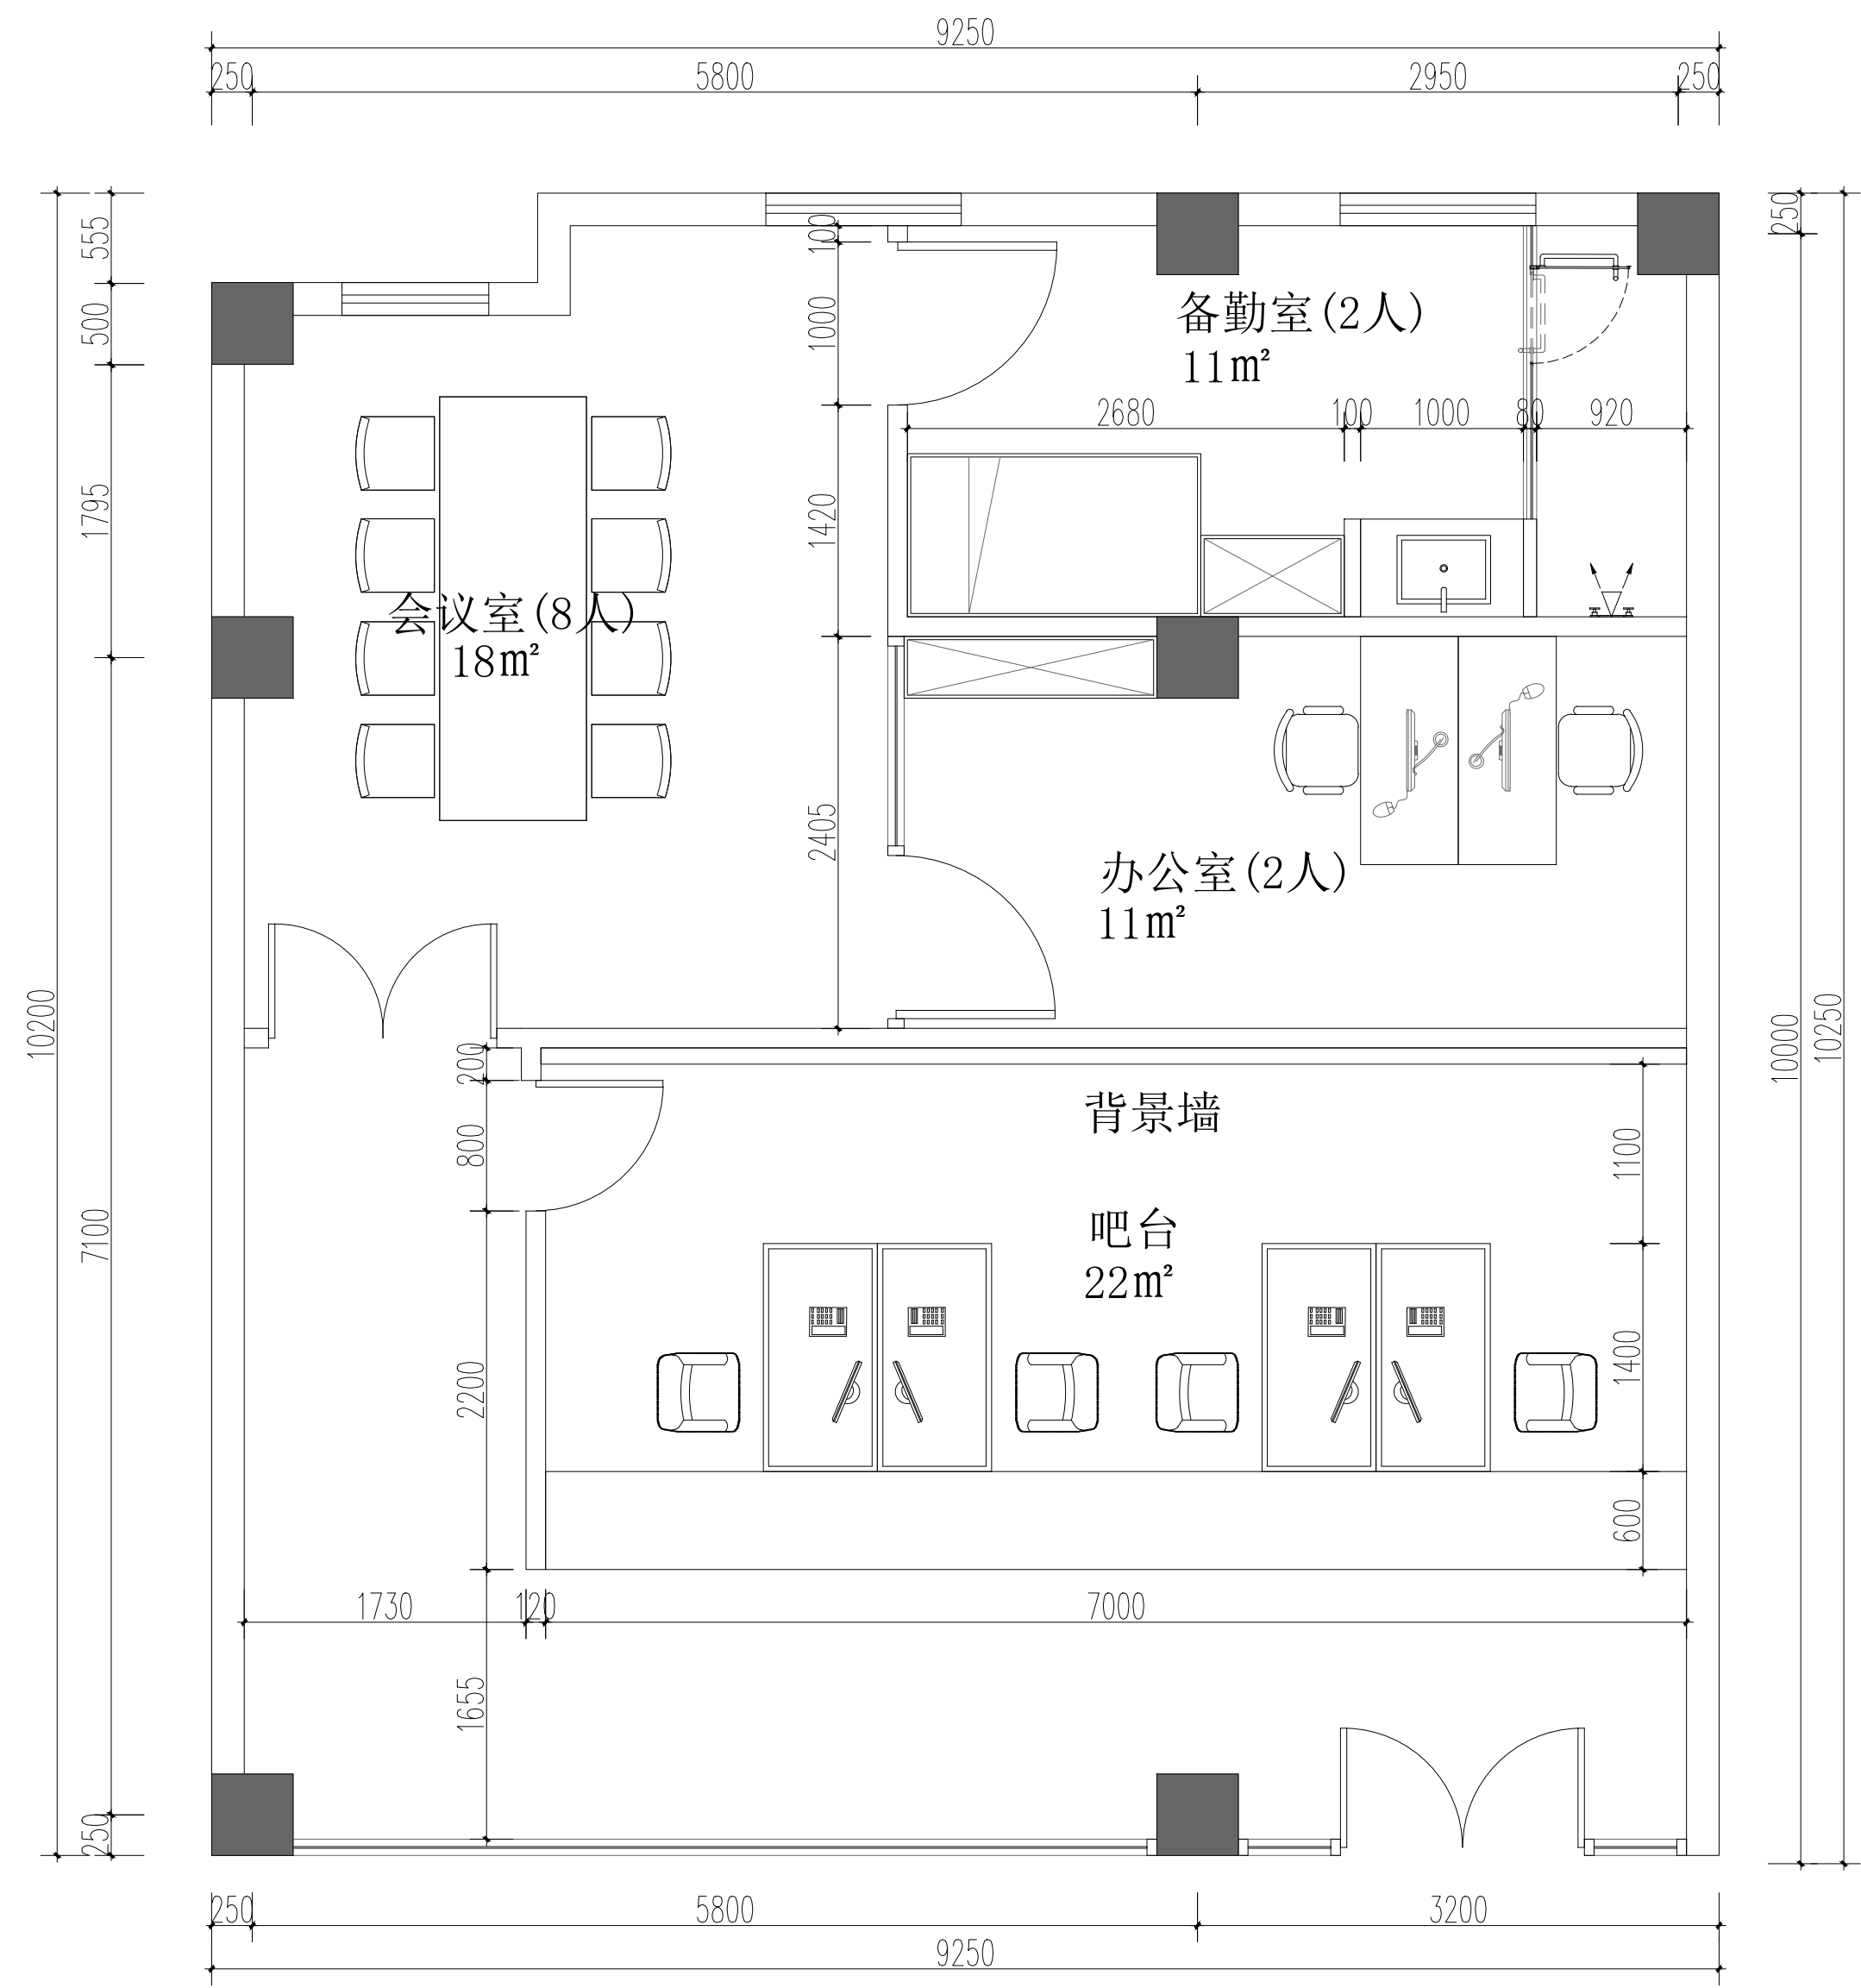

P L A N
三河警务处平面布置图方案一 SCALE 1:40

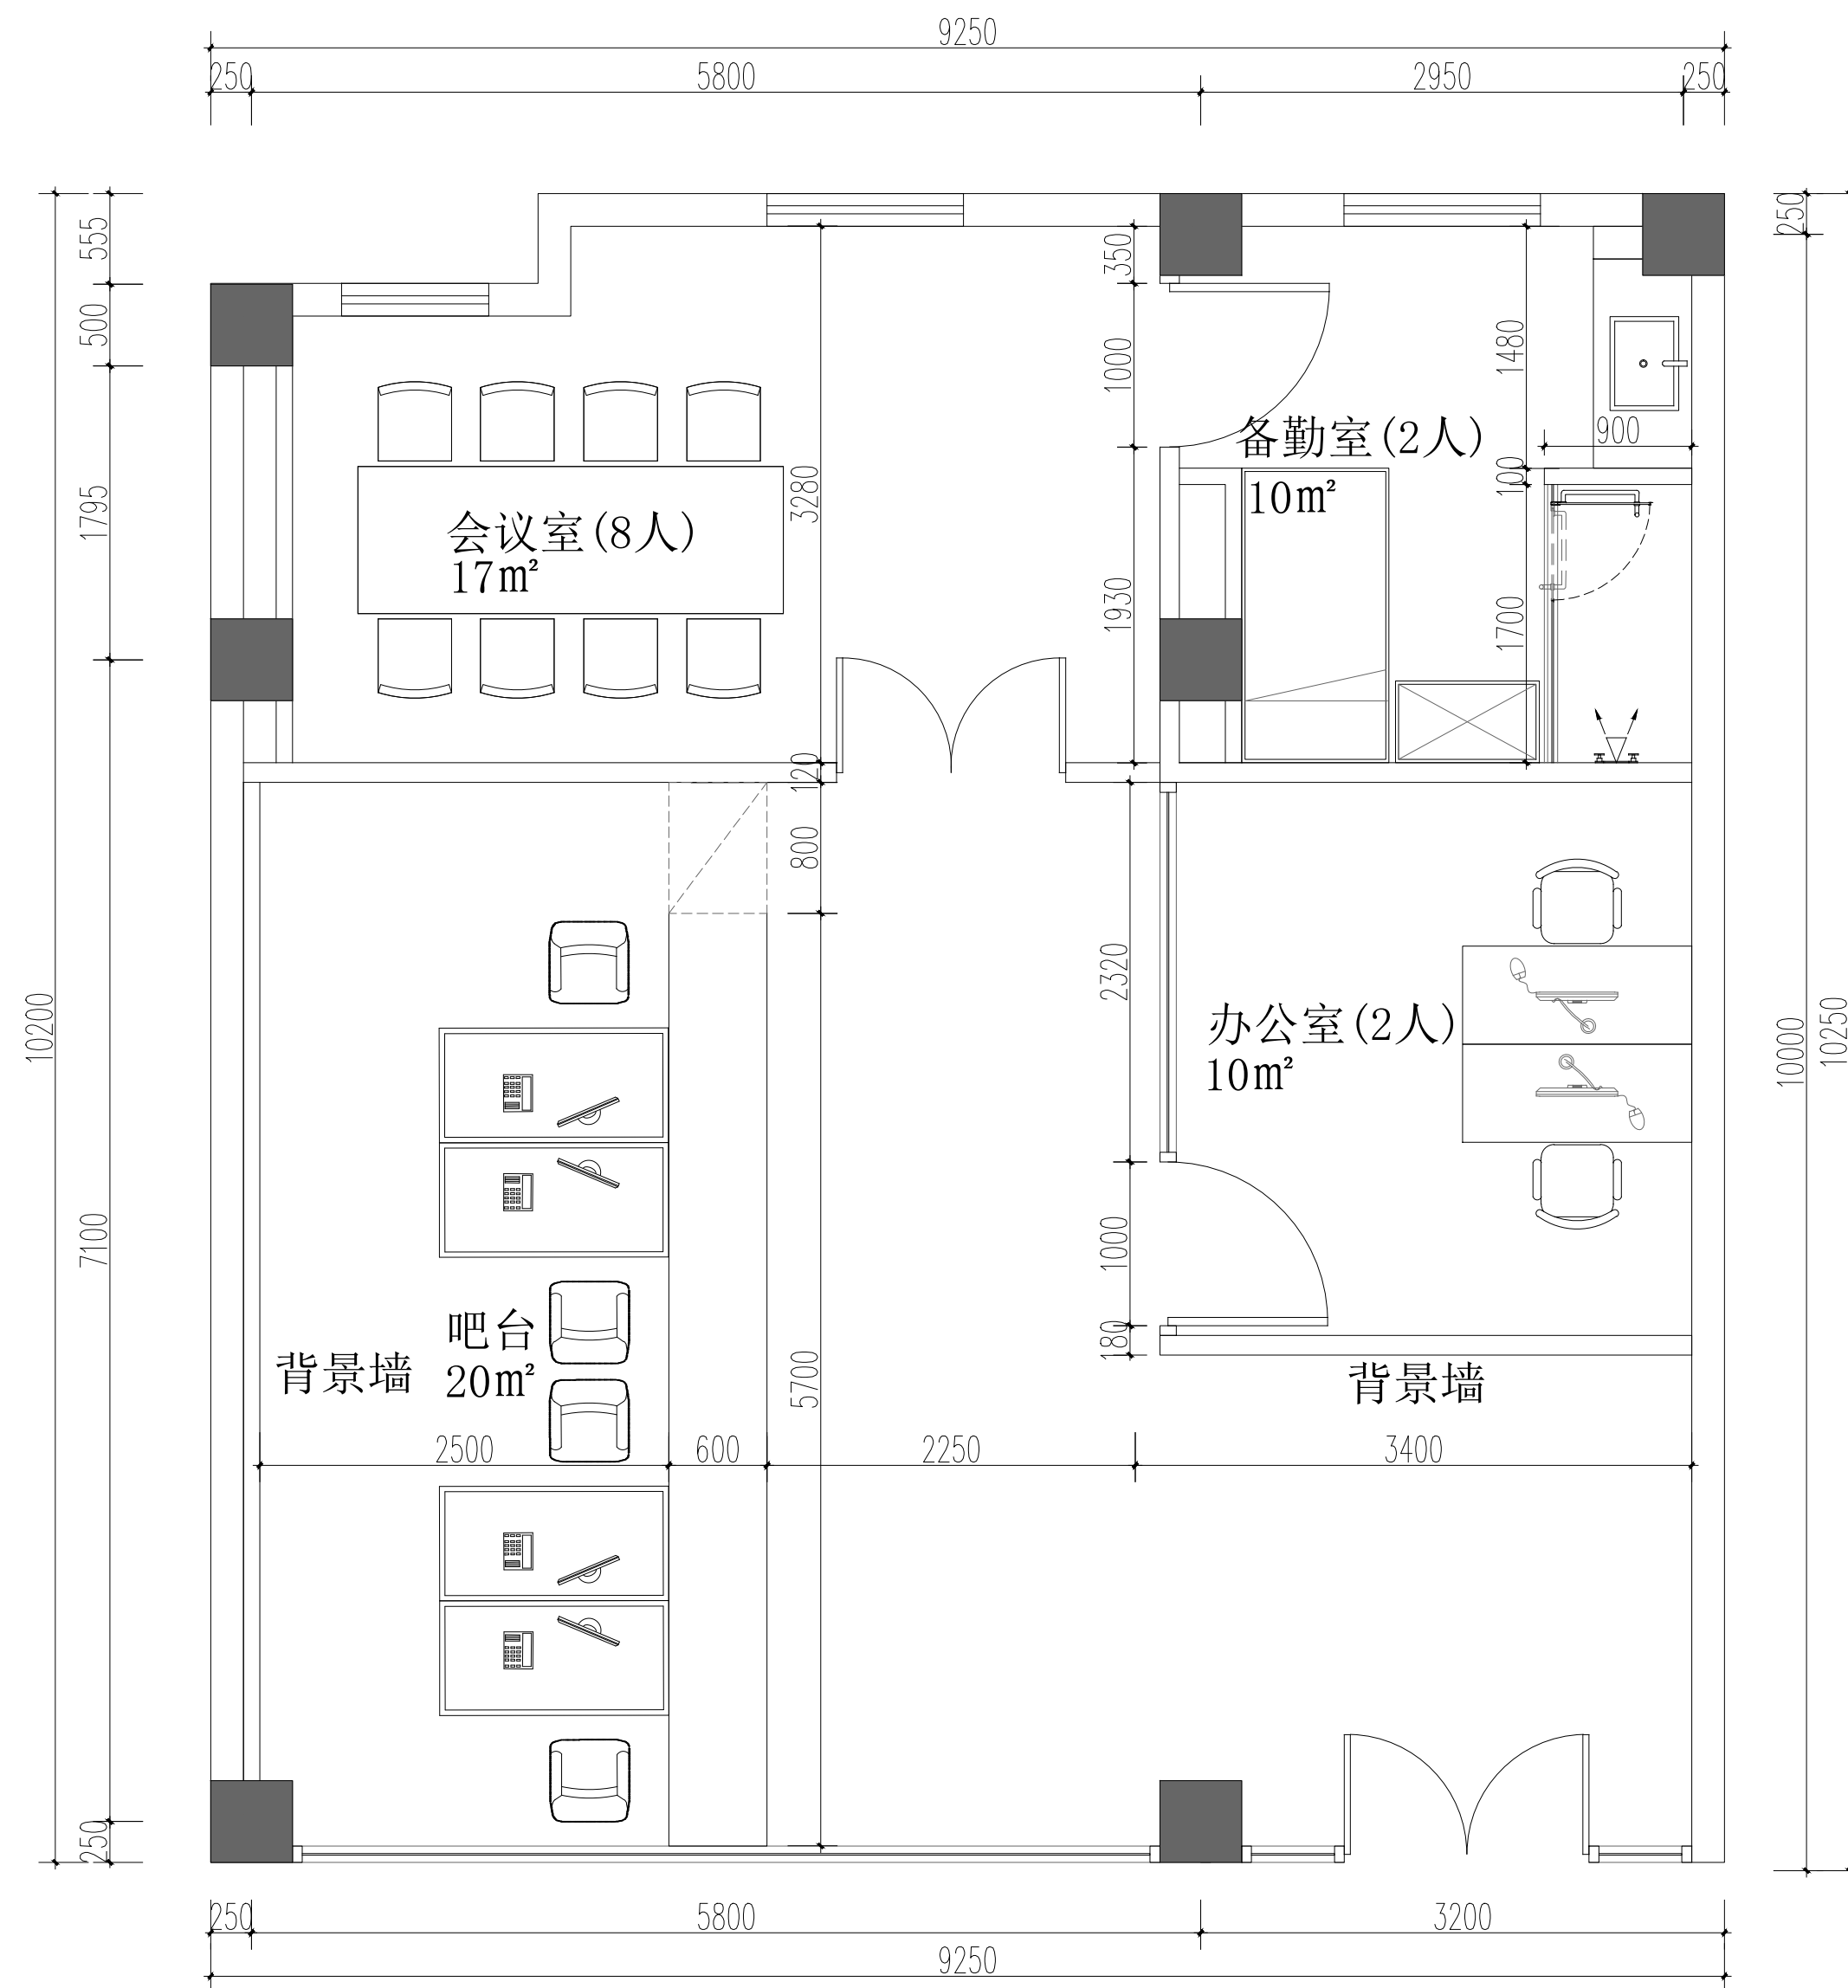

P L A N
三河警务处平面布置图方案二 SCALE 1:40